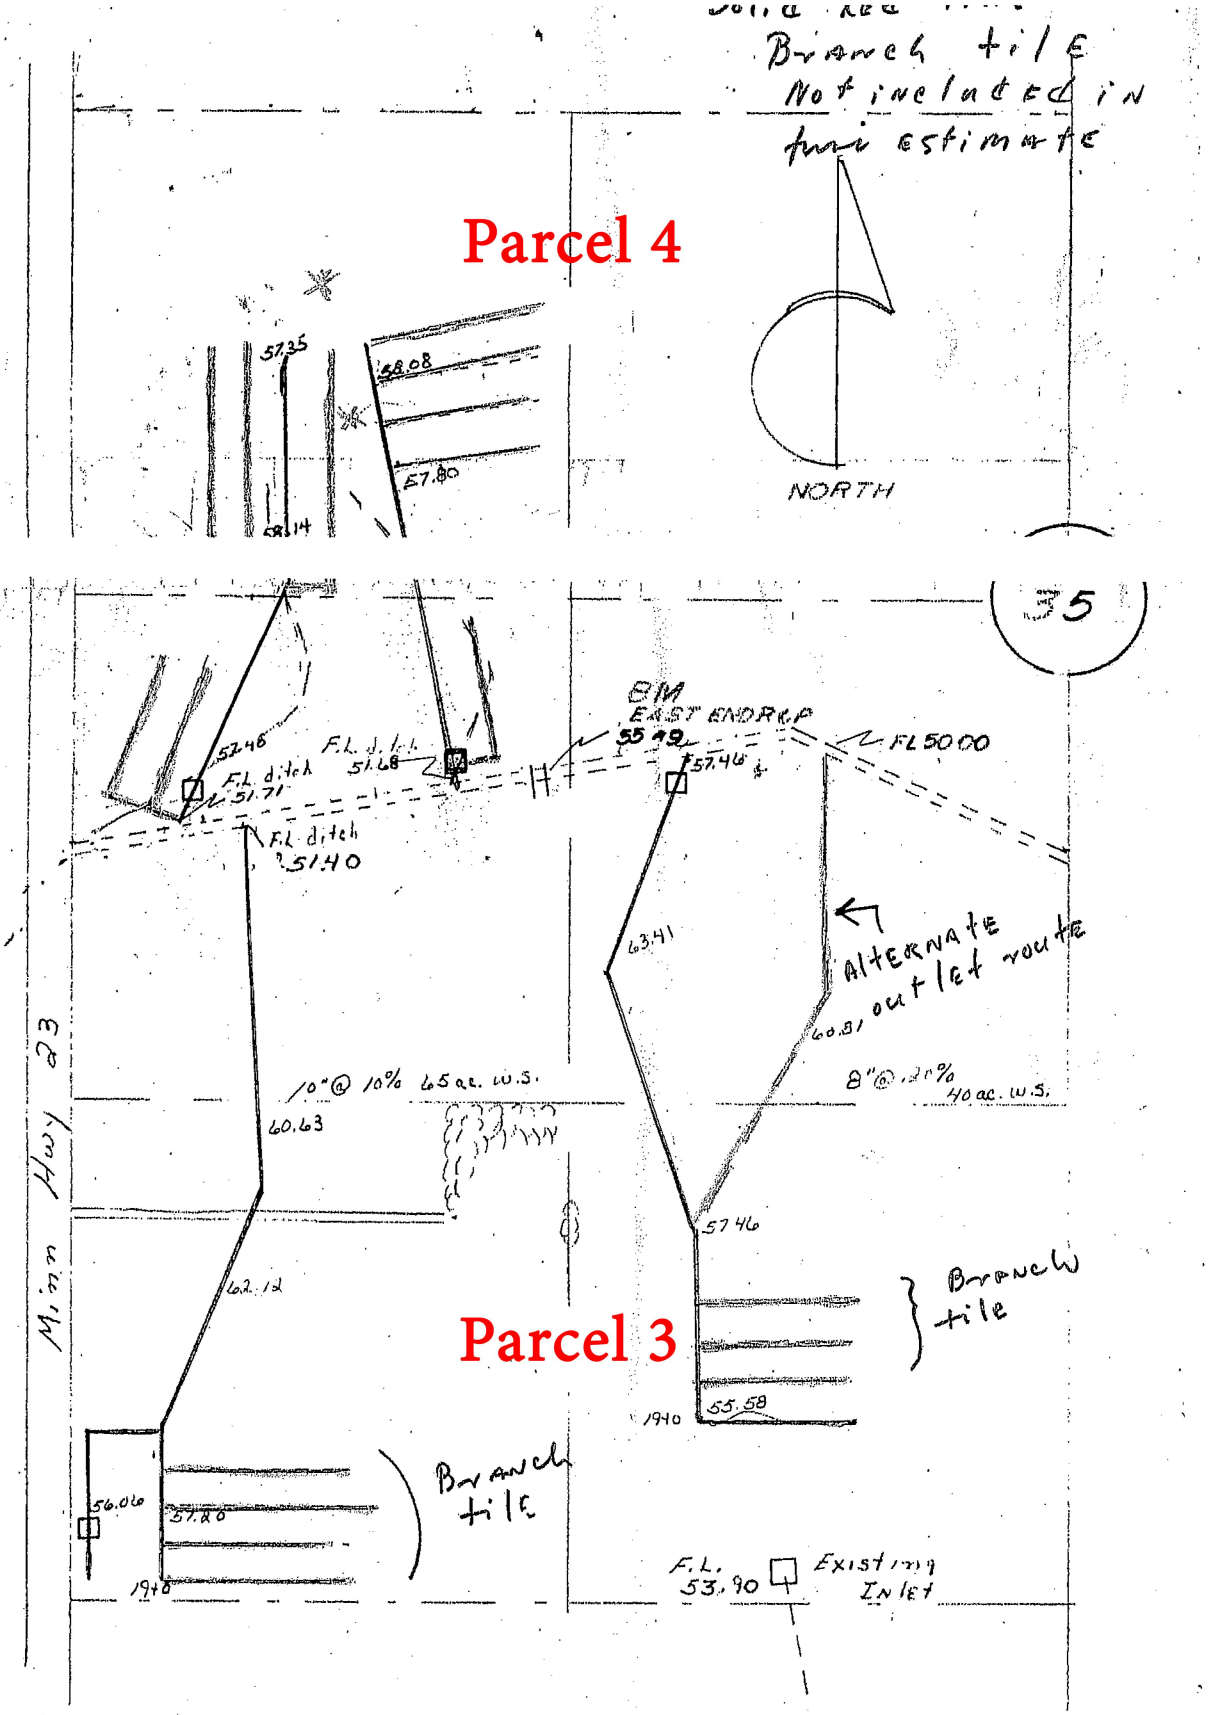
Branch tile
Not included in
this estimate
Parcel 4
57.35
58.08
57.80
NORTH
35
EIM
EAST END R.P
55.42
FL 50.00
57.46
F.L. d.t.
51.68
F.L. ditch
51.71
F.L. ditch
51.40
52.46
63.41
ALTERNATE
outlet route
60.81
10"@ 10% 65 ac. W.S.
8"@ 12% 40 ac. W.S.
60.63
57.46
62.12
Branch
tile
Parcel 3
55.58
1940
56.06
57.20
1940
Branch
tile
F.L.
53.90
Existing
Inlet
Minn Hwy 23

Bue Fairview 35

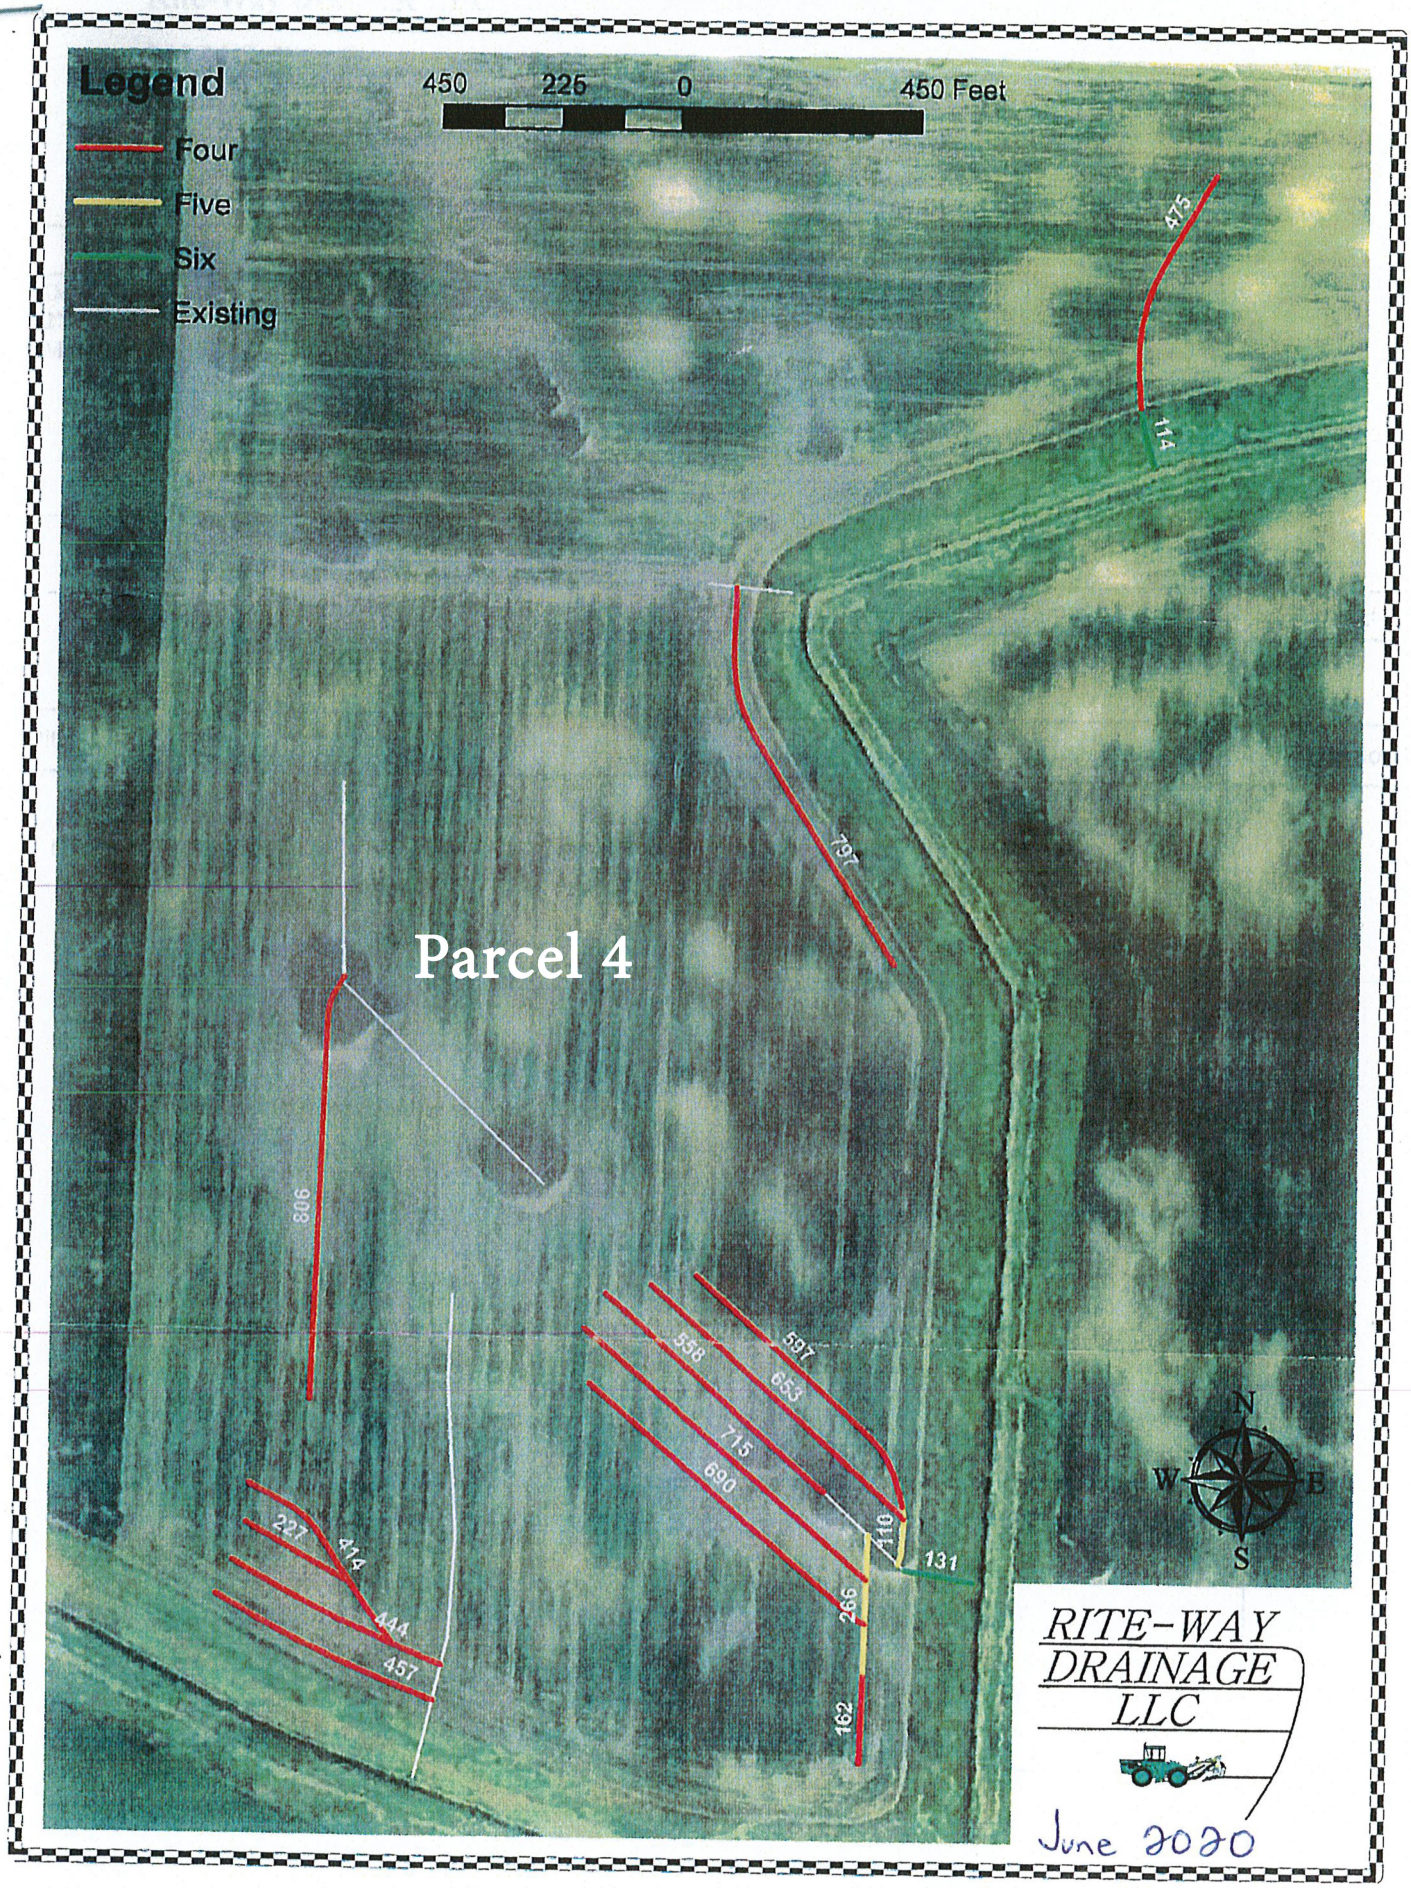

Farm Sec 35 Fairview Twp 2 Lake Marshall Date Oct 19

Tenant

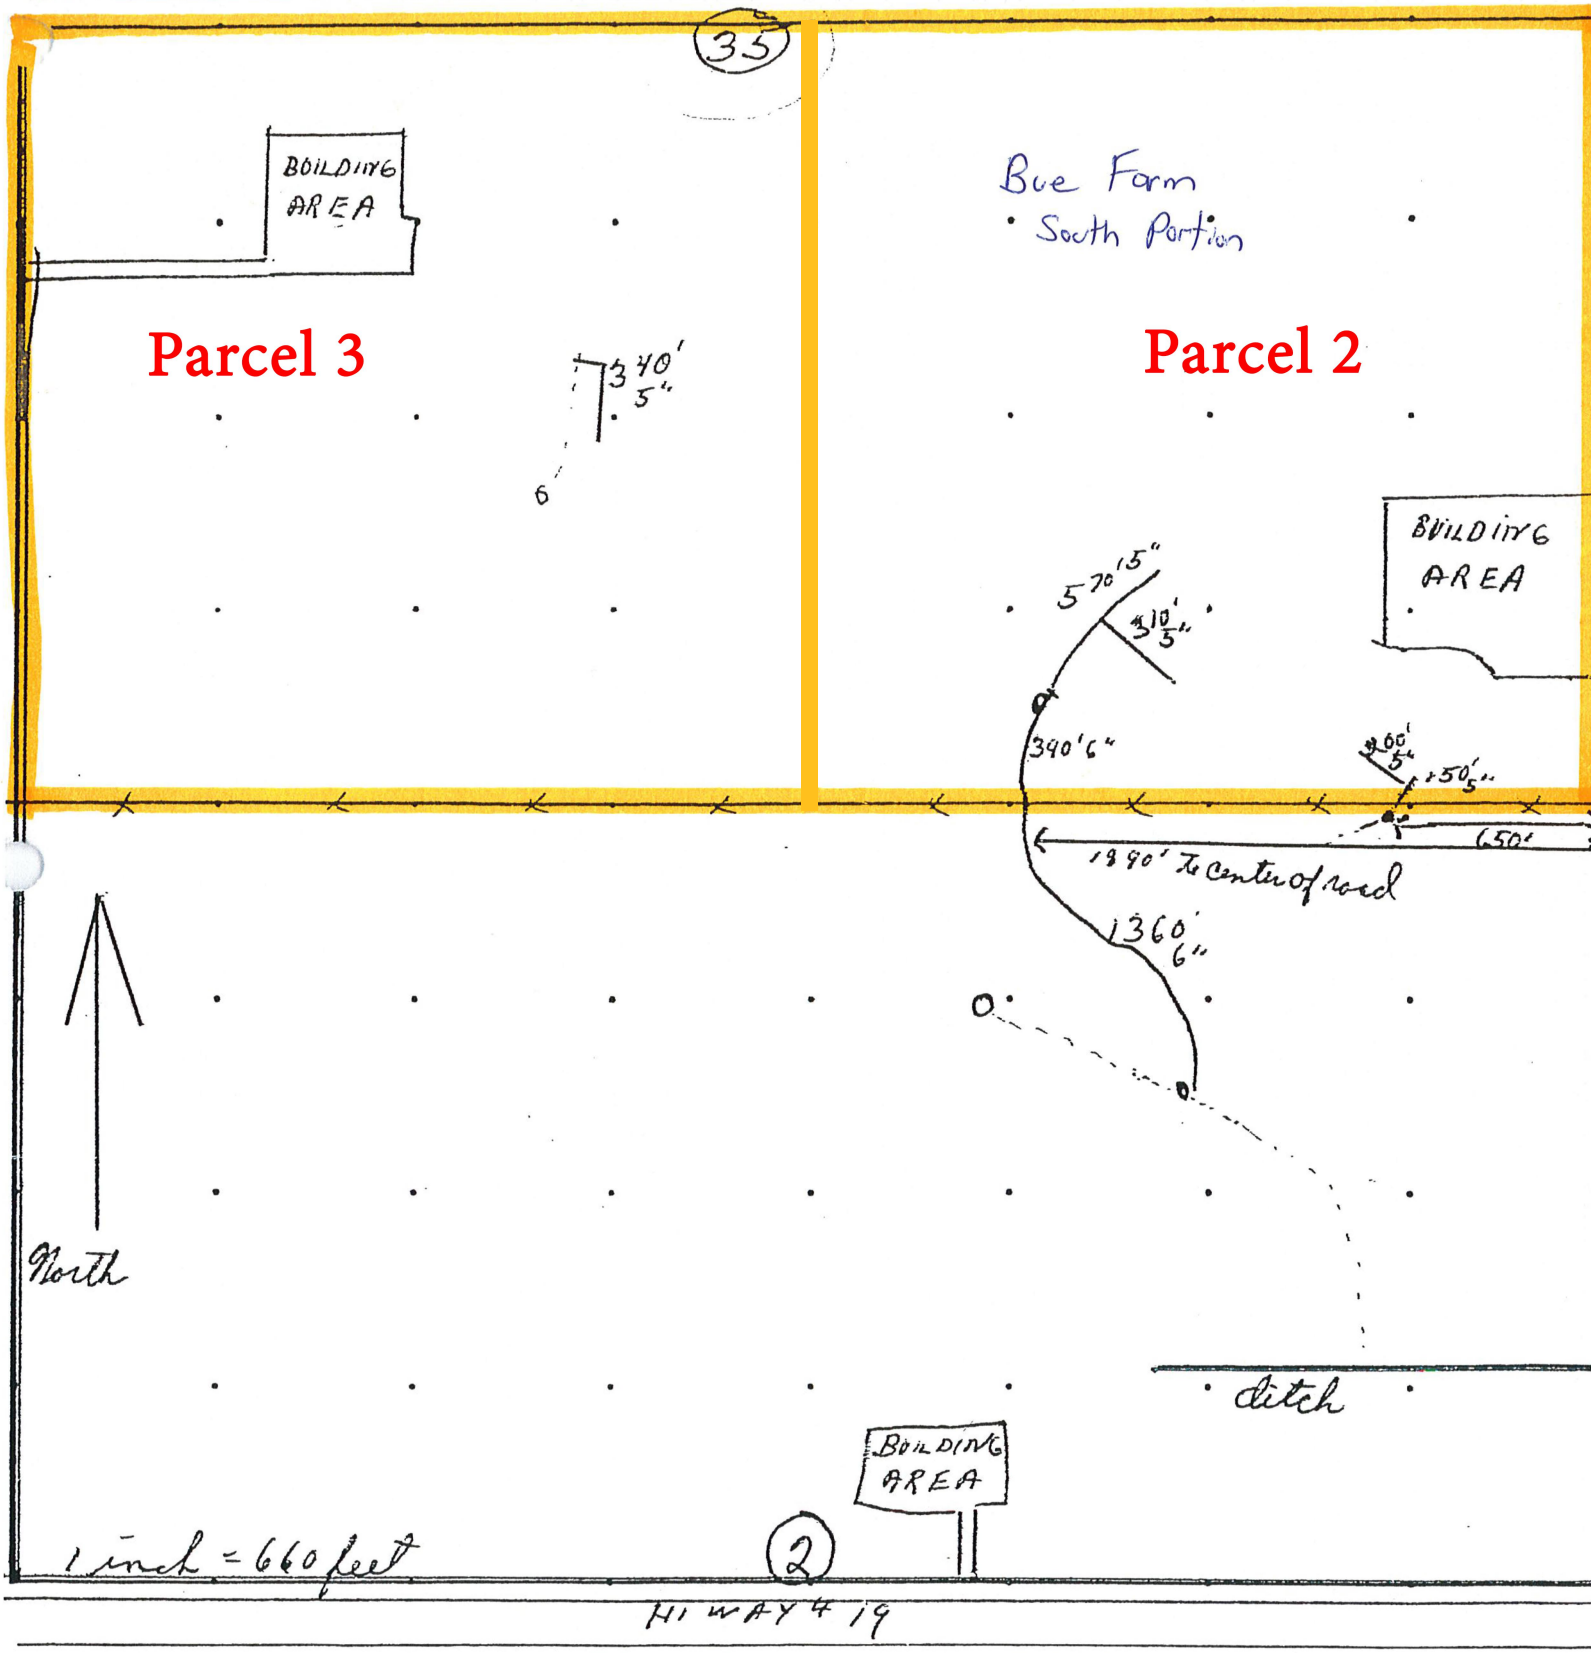

1750' 6"

1570' 5"

Russ Louwagie Sec 35 Fairview Twp- Bue/Dereu Farm

Southwest FARM TILING, LLC
507-829-3024

11/8/2017

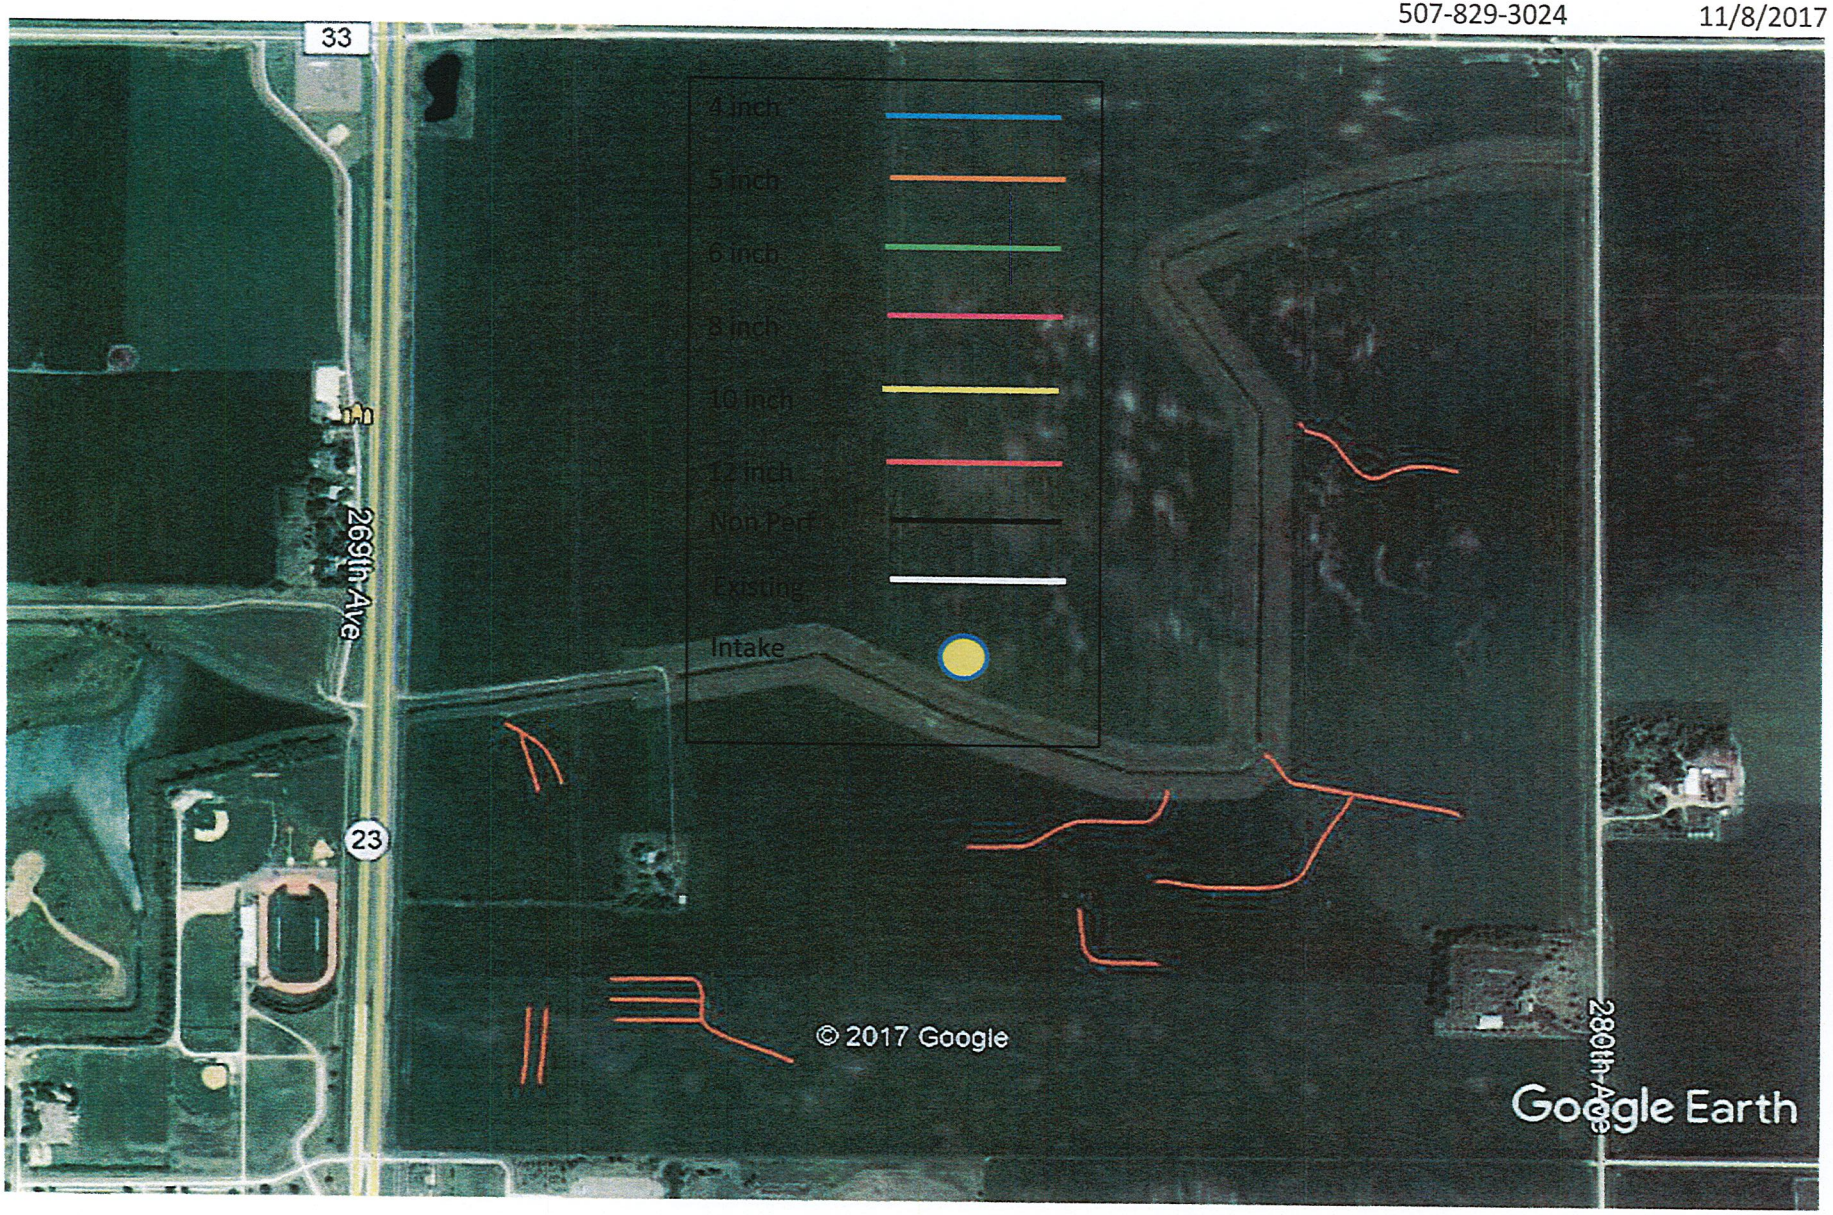

5"--7628 feet

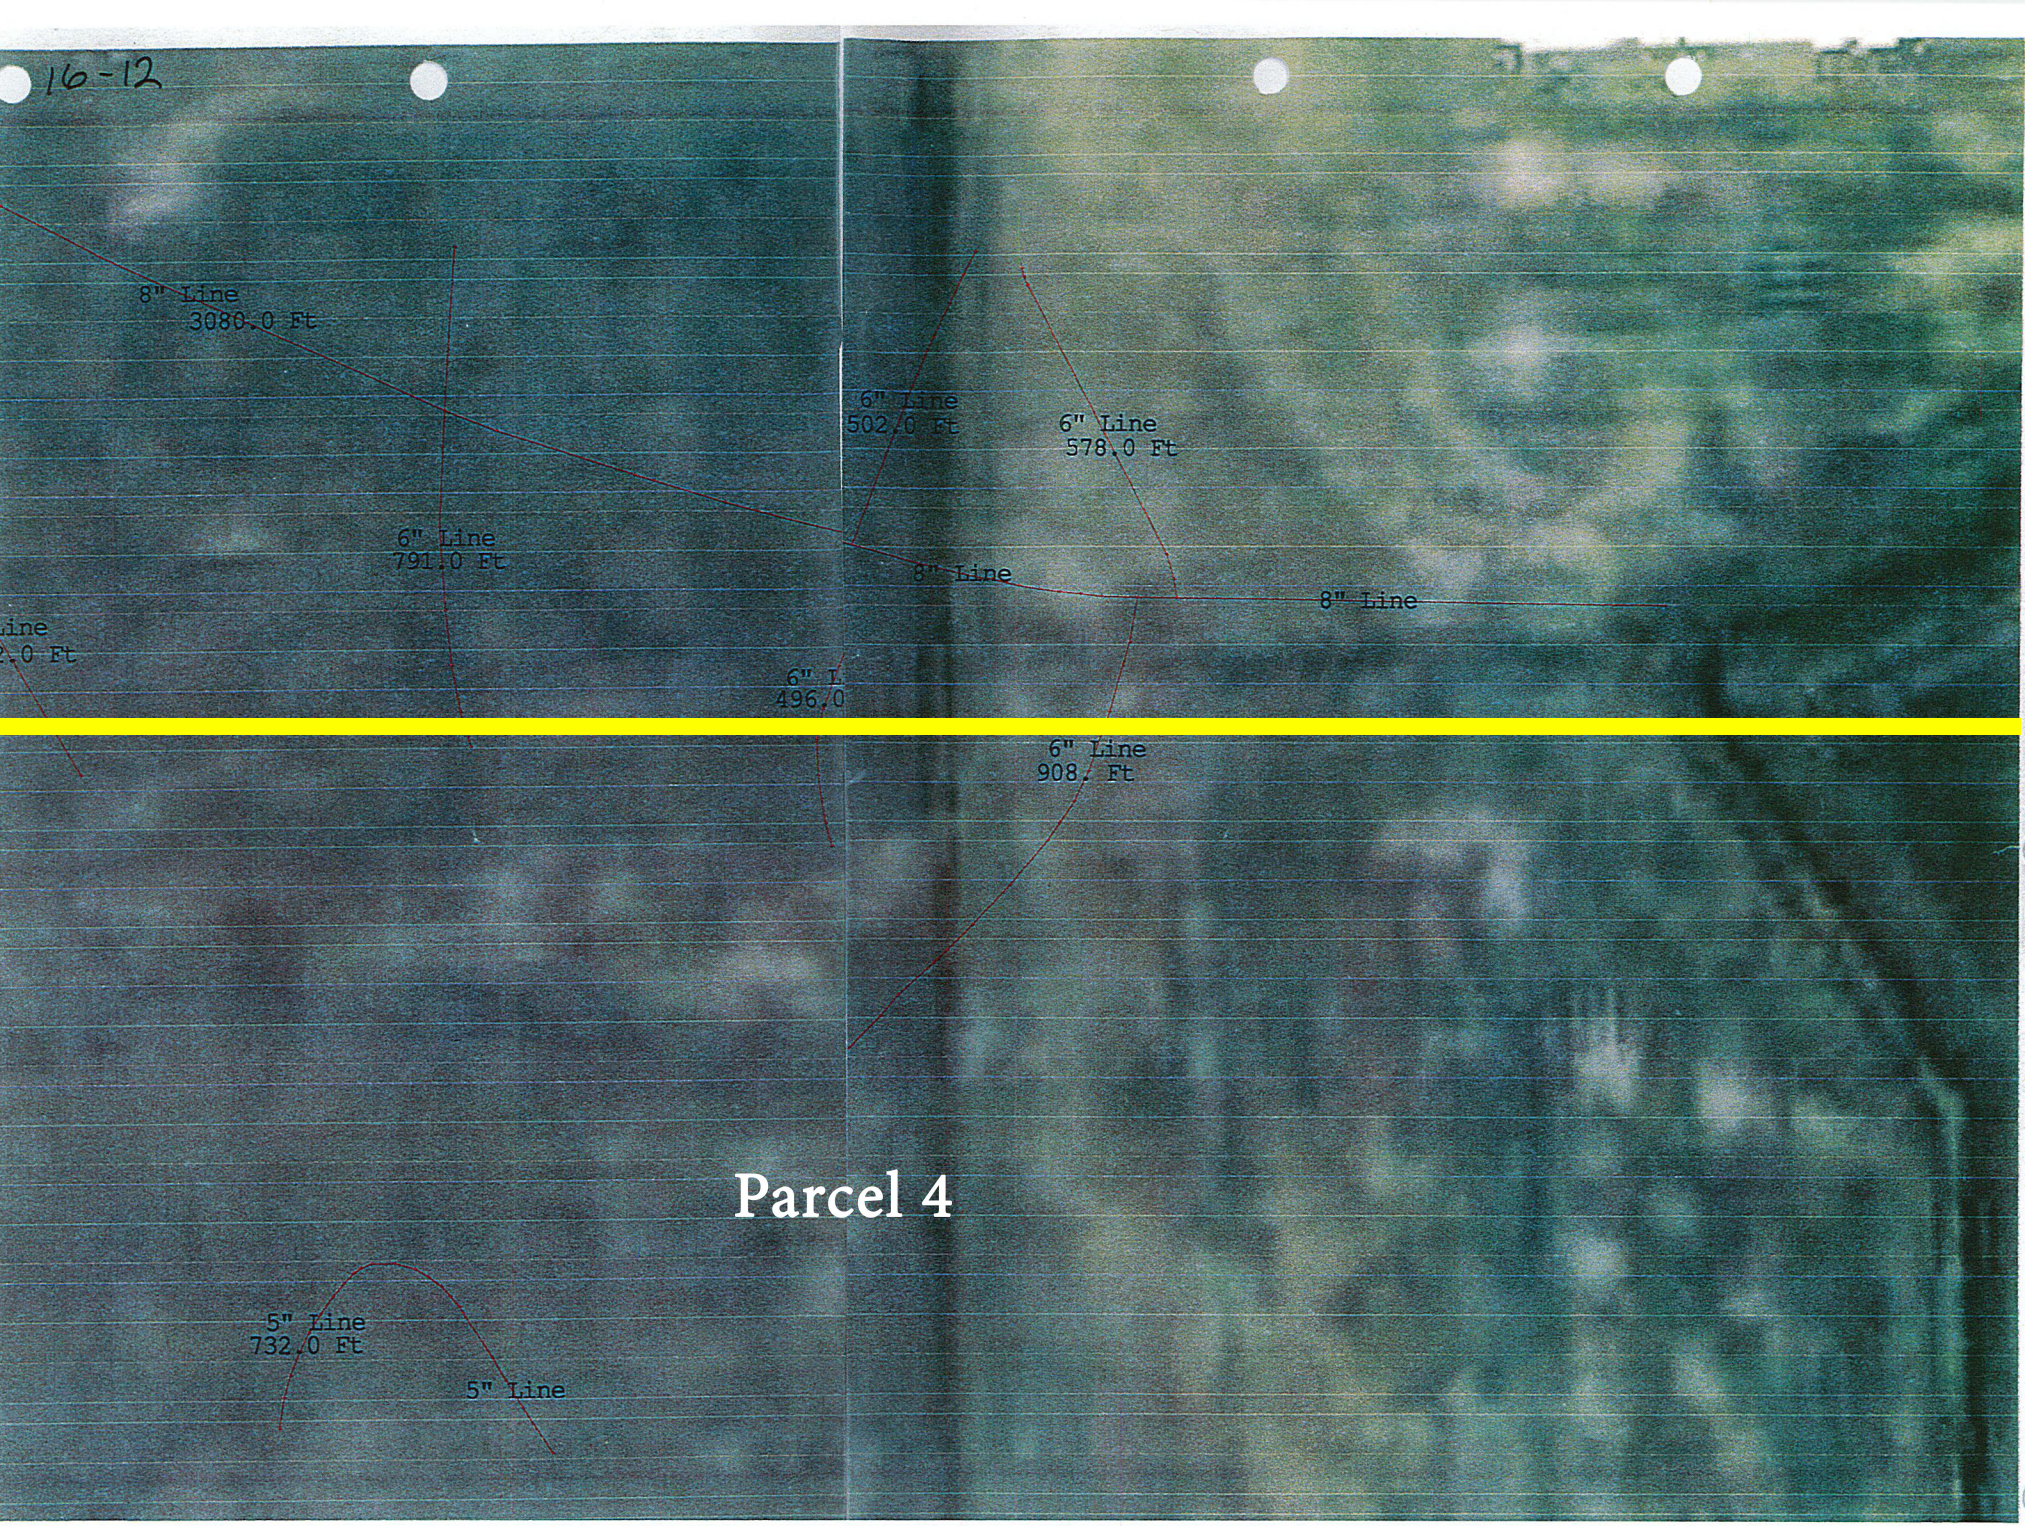
16-12
8" Line
3080.0 Ft
6" Line
791.0 Ft
6" Line
502.0 Ft
6" Line
578.0 Ft
8" Line
8" Line
6" Line
908. Ft
5" Line
732.0 Ft
5" Line
Parcel 4