


Inlet
650',6"
',5"
150 total
Inlets
1775',6"
1/2 mile line
1550',6"
200',5"
1700',6"
Nielsen Virgil
Fountain Prairie
Section 2 SE 80
350',5"
975',5"
625',5"
750',5"
1/4 mile line
500',5"
875'
5"
750',5"
425',5"
350',5"
150',5"
100',5"
200',5"
100',5"
Outlets in
waterway
350',5"
1550'
total
400',5"
400',5"
1/2 mile line
Hook in exsisting 4"
300',5"
1200',6"
300',5"
Hook in exsisting 4"
Outlets
231st Street


1/2 mile line

Nielsen Virgil
Fountain Prairie
Section 2 SE 80

1/4 mile line


1/2 mile line

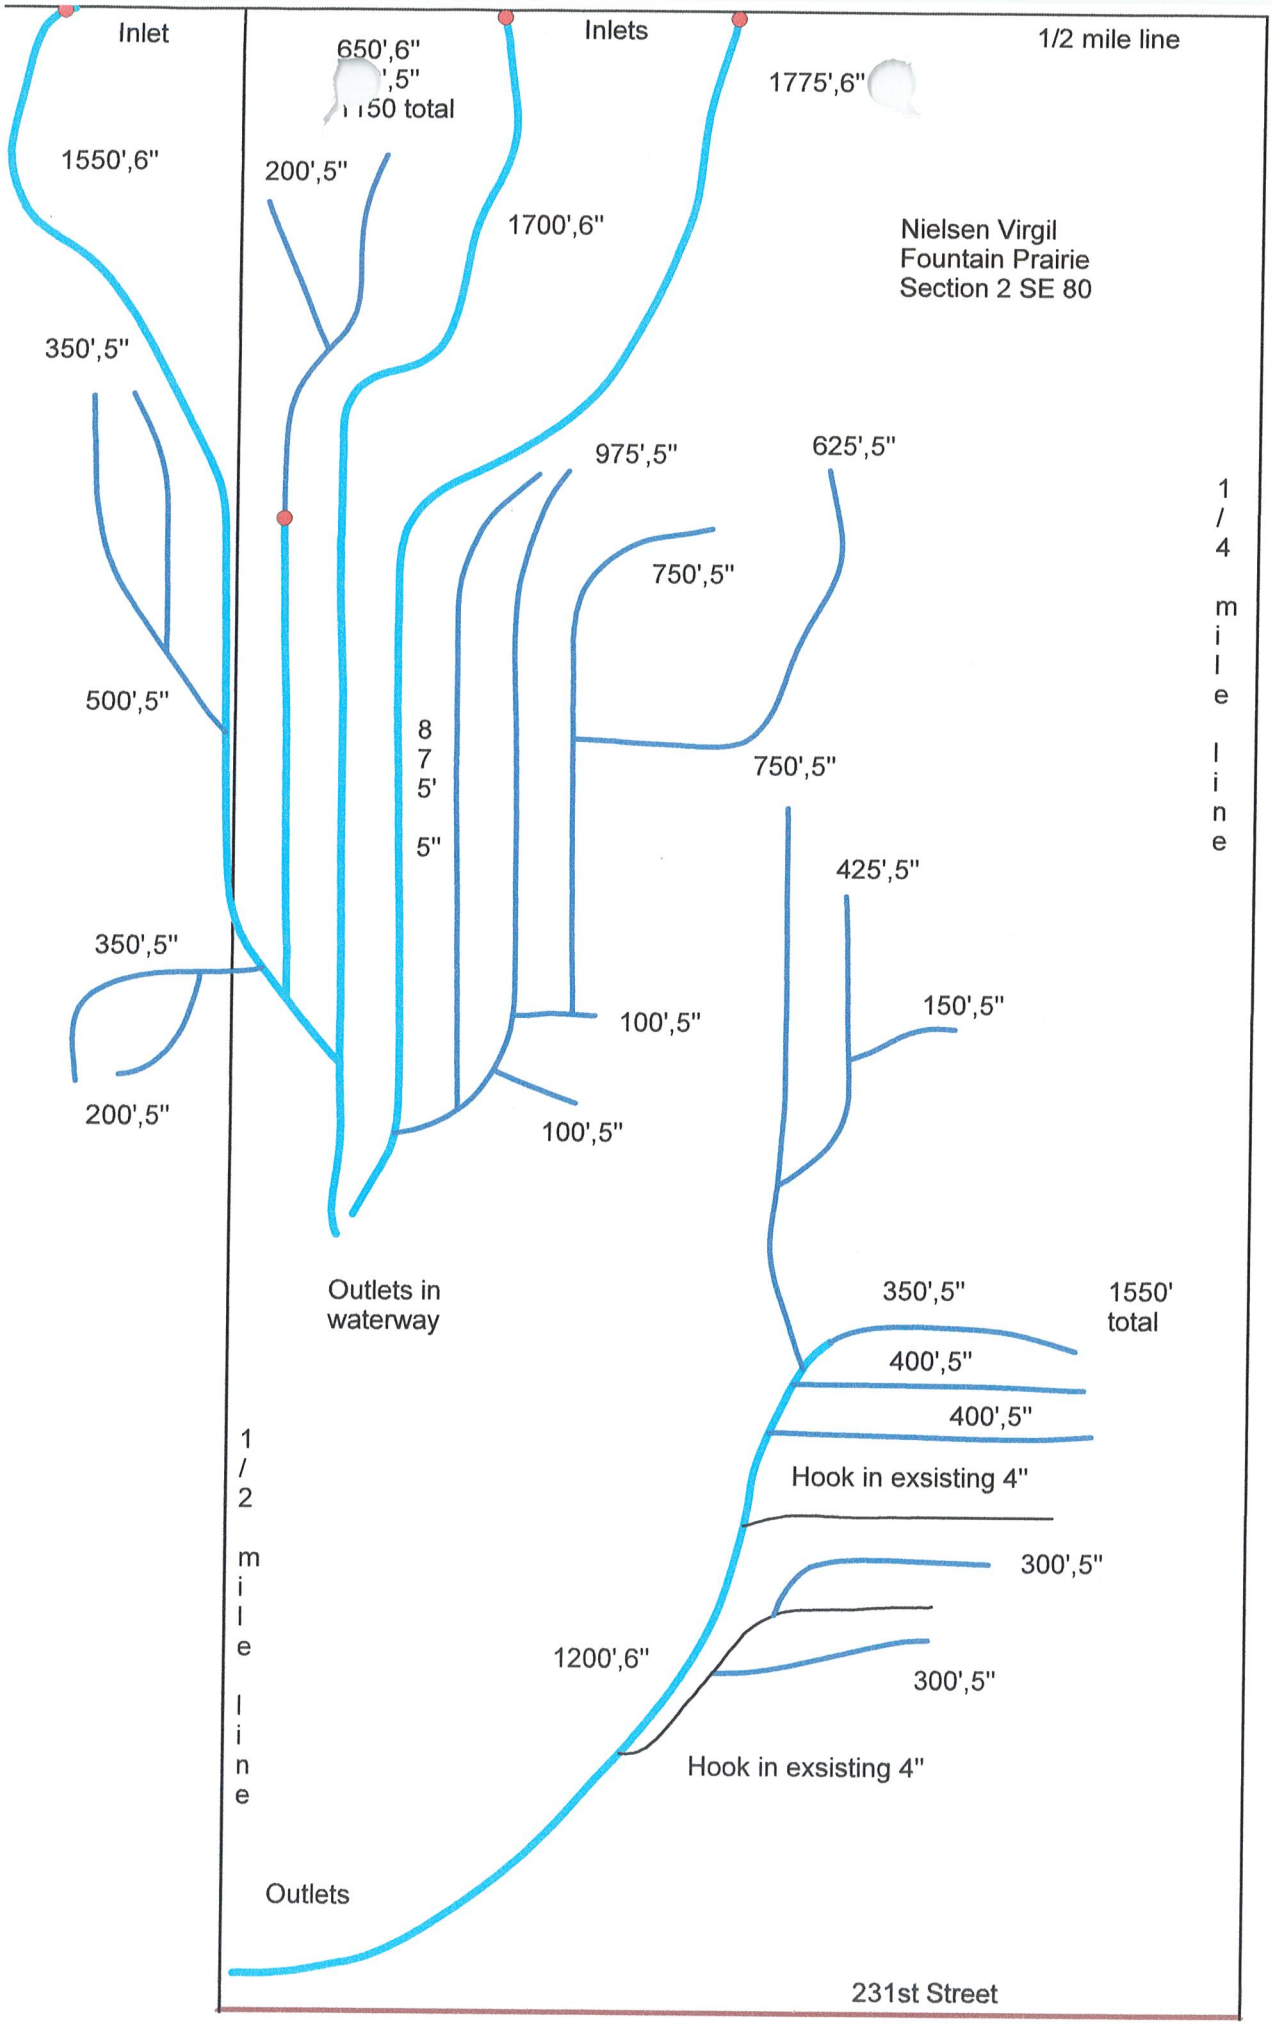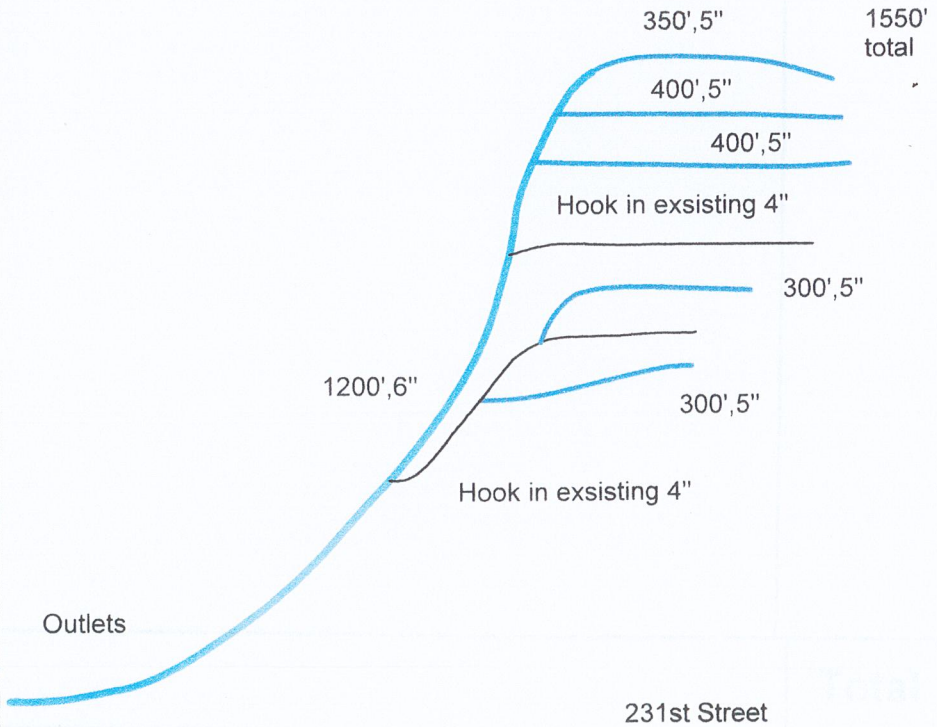

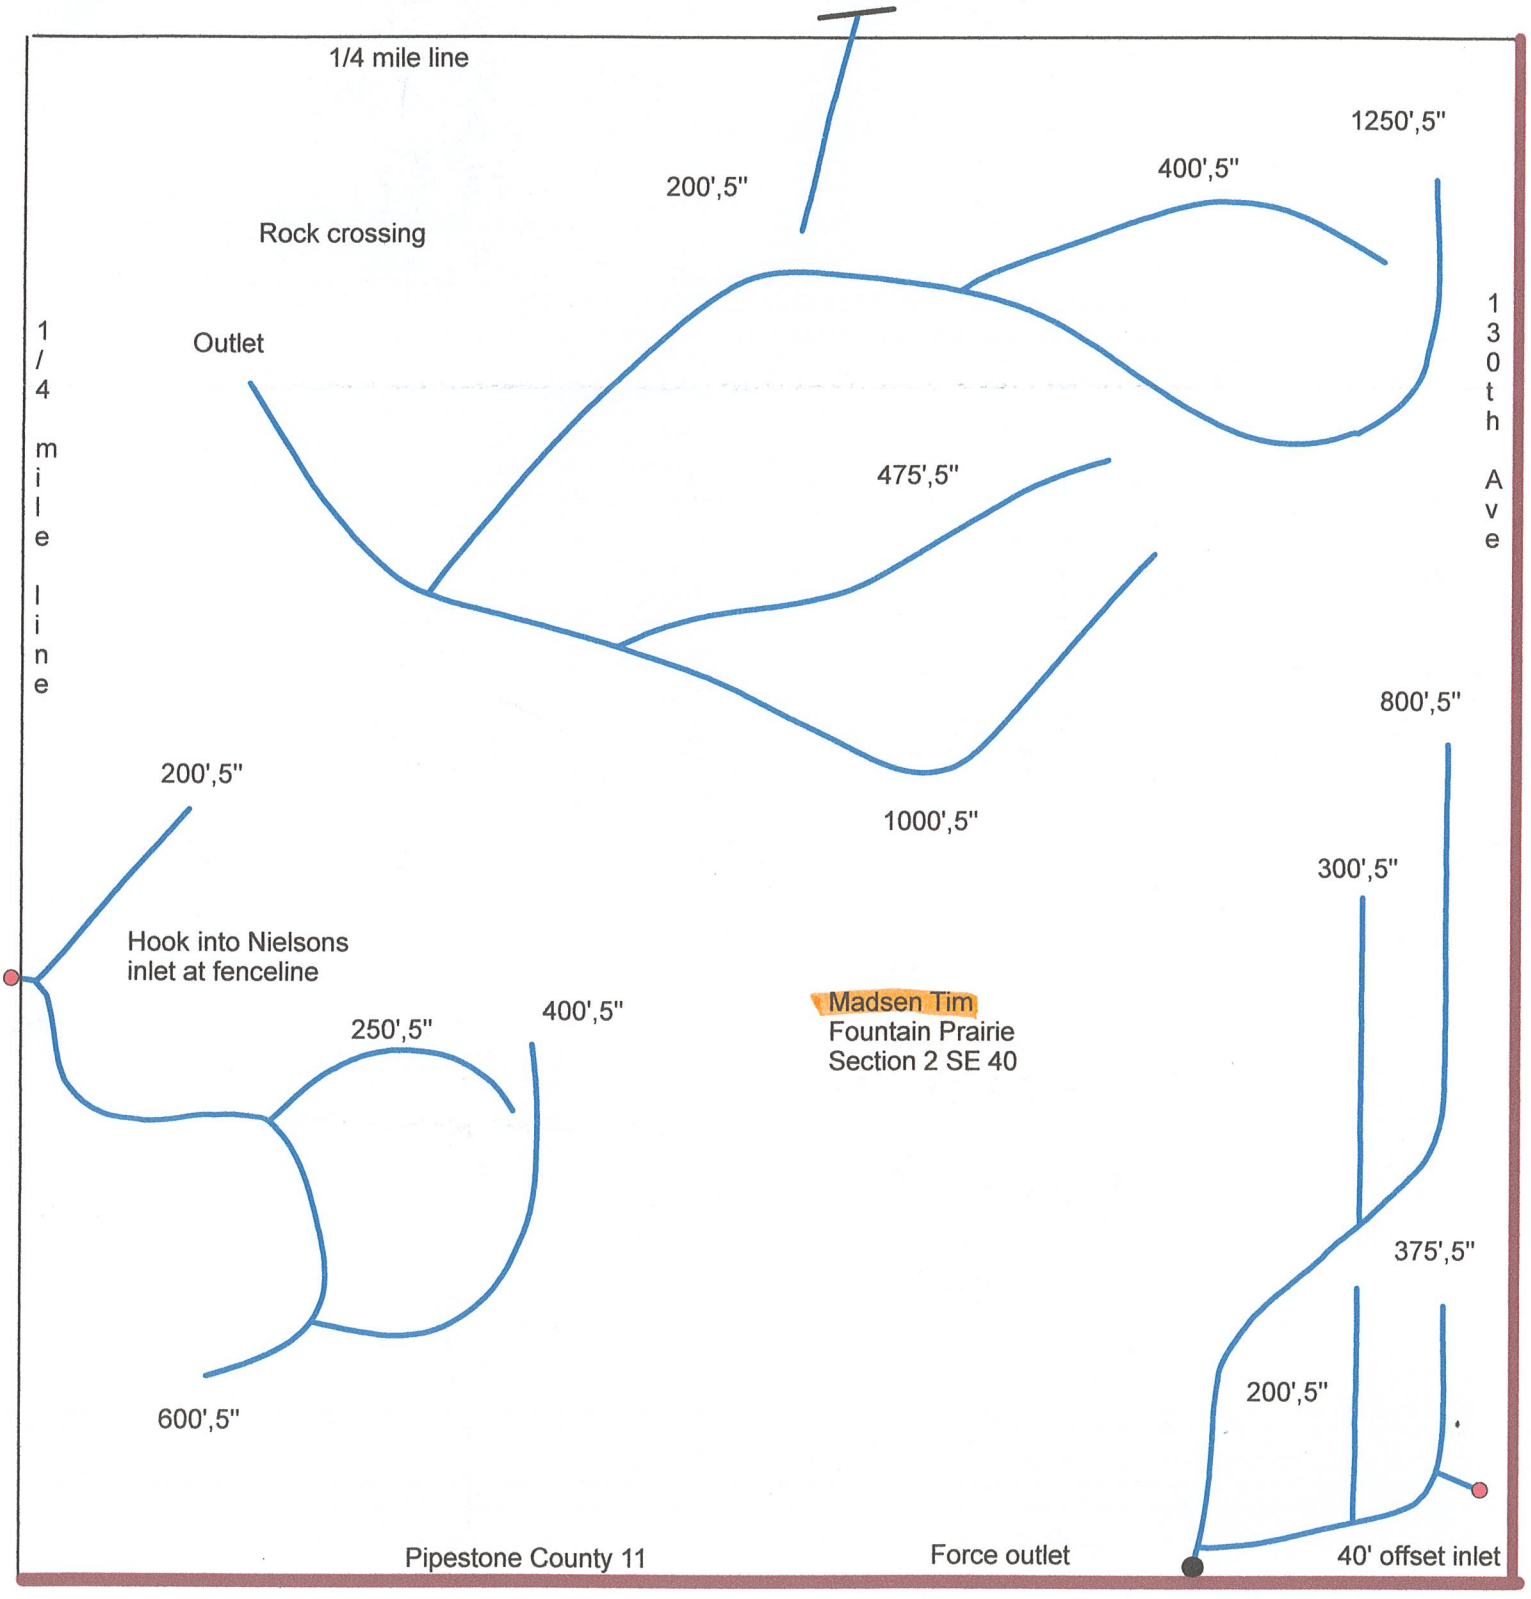

RECEIVED APR 26 2016

Nielsen F3

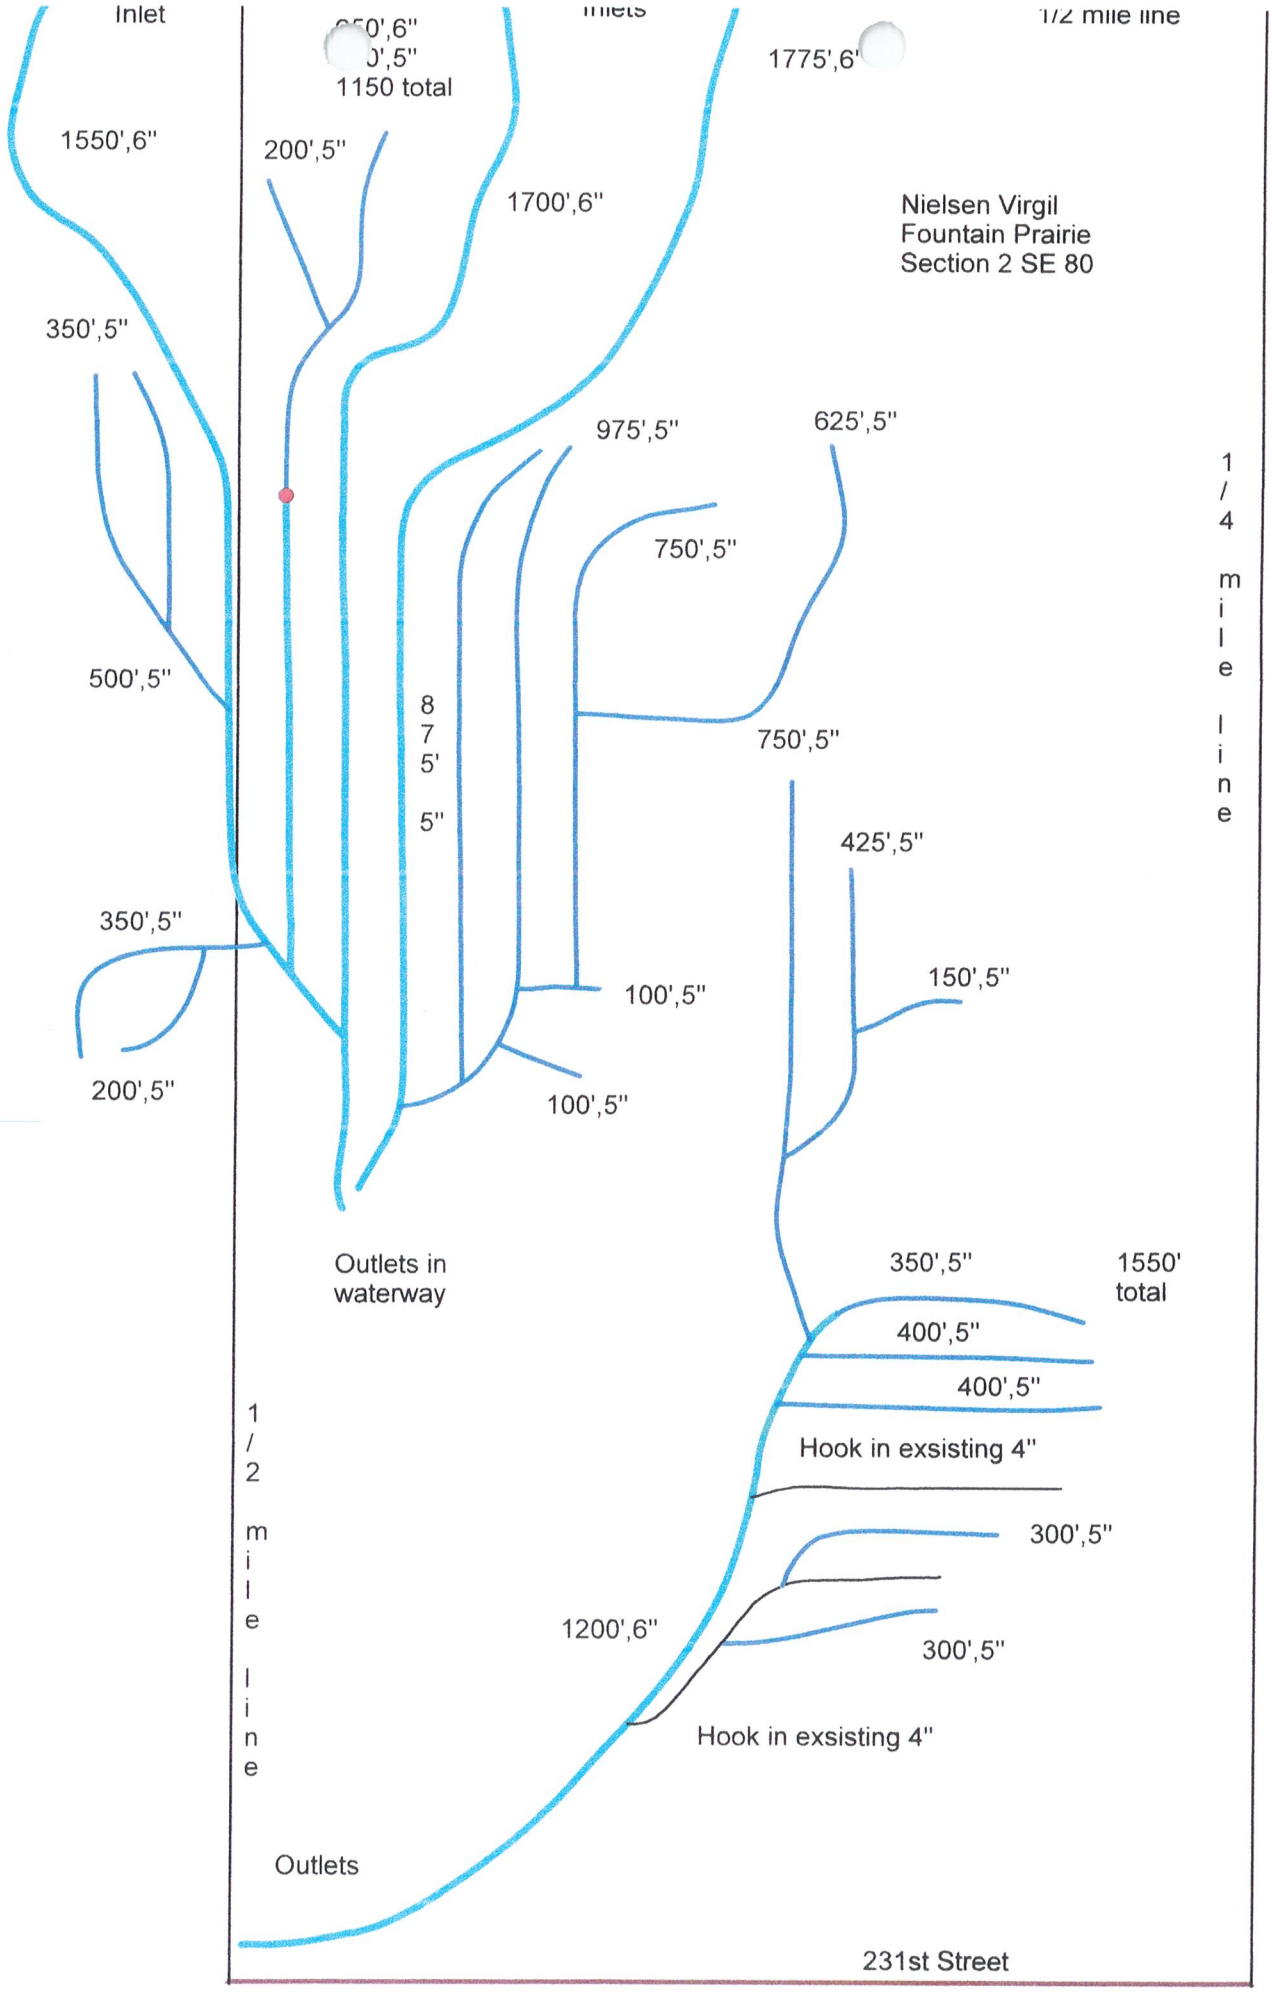
Inlet
1150 total
1550',6"
200',5"
1700',6"
1775',6'
Nielsen Virgil
Fountain Prairie
Section 2 SE 80
350',5"
975',5"
625',5"
750',5"
500',5"
750',5"
425',5"
350',5"
150',5"
100',5"
200',5"
100',5"
1/4 mile line
Outlets in waterway
350',5"
1550' total
400',5"
400',5"
Hook in exsisting 4"
1/2 mile line
300',5"
1200',6"
300',5"
Hook in exsisting 4"
Outlets
231st Street

Nielson Virgil
Fountain Prairie
Section 2 SW 1/4

